

COMUNE di PONTECAGNANO FAIANO
Provincia di Salerno

Ricostruzione edificio scolastico di via Diaz
POLO SCOLASTICO di Faiano
Scuola Materna + Centro Sociale

1° lotto funzionale

Progetto ESECUTIVO - ARCHITETTURA

A.4 Pianta Piano Primo 1:50












Il Responsabile del Procedimento, Geom. Luigi Ruggiero

Il Responsabile del Settore LL.PP. e M. Ing. Carmine Avagliardo

Il Segretario Comunale, Dr.ssa Carmelita Spagnuolo

Il Sindaco, Dott. Danilo Gallo

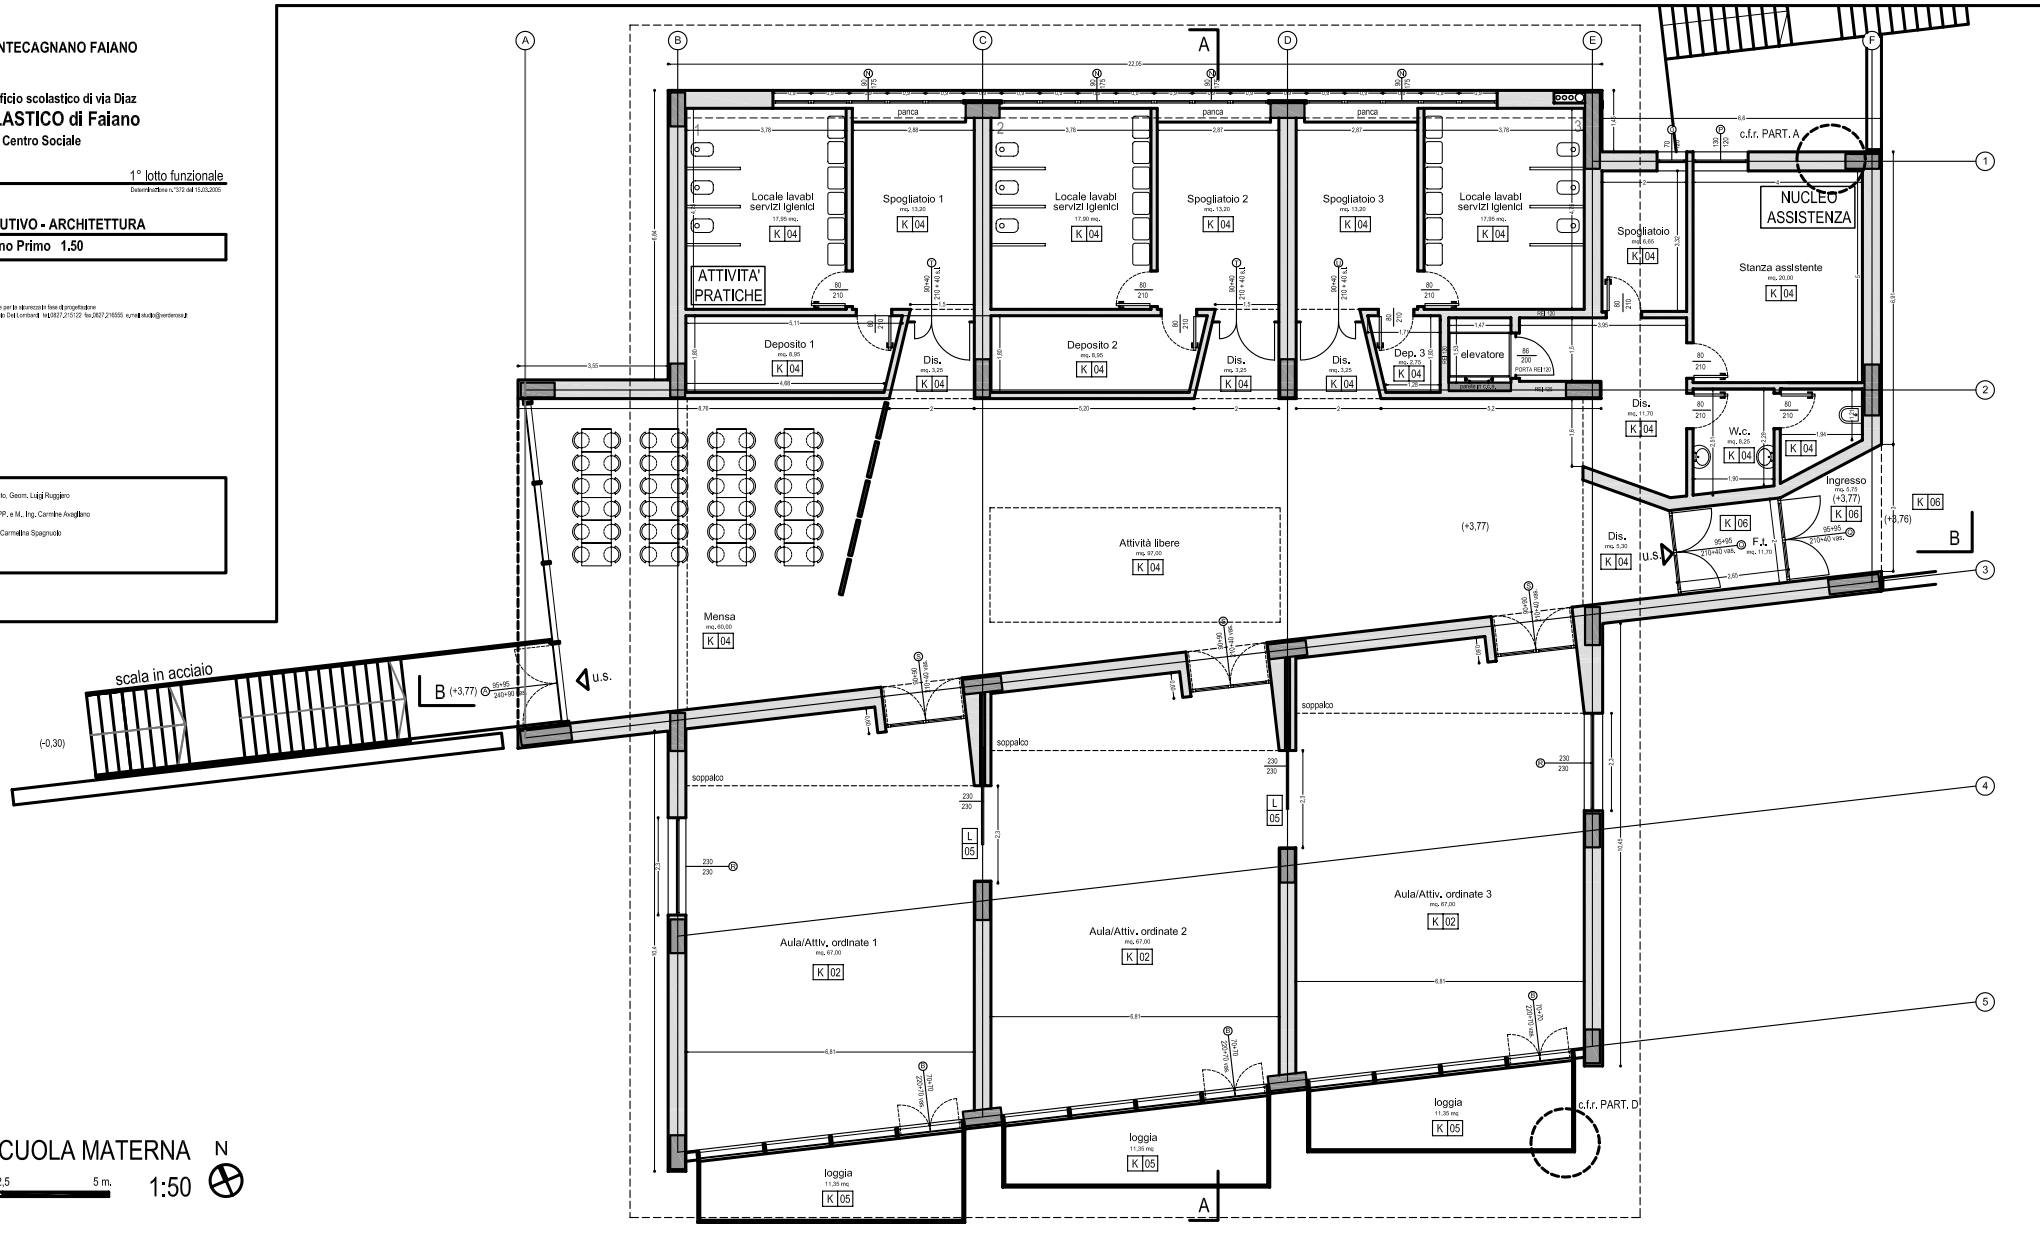

PIANTA SCUOLA MATERNA N
0 1 2.5 5 m. 1:50